



ΕΦΗΜΕΡΙΣ ΤΗΣ ΚΥΒΕΡΝΗΣΕΩΣ

ΤΗΣ ΕΛΛΗΝΙΚΗΣ ΔΗΜΟΚΡΑΤΙΑΣ

ΤΕΥΧΟΣ ΤΕΤΑΡΤΟ **Αρ. Φύλλου 664**

30 Ιουνίου 2003

ΠΕΡΙΕΧΟΜΕΝΑ

ΑΠΟΦΑΣΕΙΣ

ΑΠΟΦΑΣΕΙΣ

Αριθ. Φ 311/οικ.990 (1)

Αναγκαστική απαλλοτρίωση ακινήτων για την κατασκευή της επαρχιακής οδού Λέπουρα - Κάρυστος από χ.θ. 0 + 000 στην περιοχή διασταύρωσης προς Πόρτο - Λάφια έως χ.θ. 9 + 854,37 της μελέτης: «Επαρχιακή οδός Λέπουρα - Κάρυστος από διασταύρωση προς Πόρτο Λάφια μέχρι την χ.θ. 0 + 000 της οριστικής μελέτης «Διασταύρωση Μαρμαρίου - Κάρυστος».

Ο ΓΕΝΙΚΟΣ ΓΡΑΜΜΑΤΕΑΣ
ΠΕΡΙΦΕΡΕΙΑΣ ΣΤΕΡΕΑΣ ΕΛΛΑΔΑΣ

Έχοντας υπόψη:

1. Τις διατάξεις:

α) Ν. 2882/2.2.2001 «Κώδικας Αναγκαστικών Απαλλοτριώσεων Ακινήτων».

β) Ν. 653/77 «περί υποχρεώσεως των παρόδιων ιδιοκτητών για την διάνοιξη οδών κ.λ.π.» και την Δ12/ οικ/37135/ 25.9.2002 απόφαση ΥΠΕΧΩΔΕ/ΓΓΔΕ/Δ12β με την οποία ορίζεται ότι έχουν εφαρμογή οι διατάξεις του άρθρου 1 του Ν. 653/77.

γ) Ν. 1418/84 «Δημόσια έργα και ρυθμίσεις συναφών θεμάτων» και ειδικότερα το άρθρο 1 παρ. 1 και 2 σύμφωνα με το οποίο «Τα δημόσια έργα είναι έργα υποδομής της χώρας που καλύπτουν βασικές ανάγκες του κοινωνικού συνόλου, συμβάλλουν στην ανάπτυξη των παραγωγικών δυνατοτήτων, στην αύξηση του εθνικού προϊόντος, στην ασφάλεια της χώρας και γενικά αποσκοπούν στη βελτίωση της ποιότητας ζωής του λαού» και ως εκ τούτου η παρούσα απαλλοτρίωση αποσκοπεί σε δημόσια ωφέλεια.

2. Το 7489/Φ159Μ/11.12.02 έγγραφο Δ.Δ.Ε. Περιφέρειας Στερεάς Ελλάδας.

3. Την 3739/23.12.98 απόφαση προέγκρισης χωροθέτησης του έργου της ΔΙΠΕΧΩ Περιφέρειας Στερεάς Ελλάδας.

4. Την 5183/01/11.1.2002 απόφαση ΔΙΠΕΧΩ Περιφέρειας Στερεάς Ελλάδας με την οποία εγκρίνονται οι περιβαλλοντικοί όροι του έργου.

5. Την Δ12/38446/20.12.01 απόφαση ΥΠΕΧΩΔΕ/ΓΓΔΕ/ Δ12 έγκρισης κτηματολογίου.

6. Το 6770/11.9.2002 έγγραφο της Δ/νσης Αγροτικής Ανάπτυξης Νομ/κής Αυτ/σης Εύβοιας με το οποίο διαβιβάζεται το από 26.8.2002 πρακτικό γνωμοδότησης της επιτροπής ΝΕΧΩΠ Ν.Α. Εύβοιας.

7. Το 3337/10.12.2002 έγγραφο του Δασαρχείου Αλιβερίου της Δ/νσης Δασών Ν. Ευβοίας.

8. Την Π/1008/21.3.2003 βεβαίωση κάλυψης δαπάνης της Γενικής Δ/νσης Περιφέρειας Δ/νσης Σχεδιασμού & Ανάπτυξης, αποφασίζουμε:

Κηρύσσουμε την αναγκαστική απαλλοτρίωση για λόγους δημοσίας ωφέλειας για την κατασκευή επαρχιακής οδού Λέπουρα - Κάρυστος από χ.θ. 0 + 000 στην περιοχή διασταύρωσης προς Πόρτο - Λάφια έως χ.θ. 9 + 854,37 της μελέτης: «Επαρχιακή οδός Λέπουρα - Κάρυστος από διασταύρωση προς Πόρτο Λάφια μέχρι την χ.θ. 0 + 000 της οριστικής μελέτης «Διασταύρωση Μαρμαρίου - Κάρυστος», έκτασης συνολικού εμβαδού 148.328,29 τ.μ. που βρίσκεται στην κτηματική περιφέρεια των Δήμων Στυραίων και Μαρμαρίου Ν. Ευβοίας και εικονίζεται με κλίμακα 1: 500 στο από Δεκέμβριο του 2001 κτηματολογικό διάγραμ-

μα και στον αντίστοιχο κτηματολογικό πίνακα που έχουν συνταχθεί από το γραφείο μελετών «Γενική Μελετών Ε.Ε.» και έχουν εγκριθεί με την Δ/12/38446/ 20.12.2001 απόφαση ΥΠΕΧΩΔΕ/ΓΓΔΕ/Δ12

Στην έκταση που απαλλοτριώνεται προβάλλουν δικαιώματα Κυριότητας οι:

1) Βασίλειος Τούντας, 2) Κων/νος Καραγιάννης, 3) Ελευθέριος Αλούκος κ.λ.π.

Στην έκταση που απαλλοτριώνεται δεν περιλαμβάνονται οι εκτάσεις εκείνες οι οποίες στα κτηματολογικά στοιχεία φέρονται ότι ανήκουν στο Δημόσιο.

Η απαλλοτρίωση κηρύσσεται υπέρ του Ελληνικού Δημοσίου και θα αντιμετωπισθεί από τις πιστώσεις του έργου της ΣΑΕΠ 056/3.

Η απόφαση αυτή να δημοσιευθεί στην Εφημερίδα της Κυβερνήσεως.

Χαλκίδα, 5 Ιουνίου 2003

Ο Γενικός Γραμματέας Περιφέρειας
ΓΙΑΝΝΗΣ Ν. ΔΗΜΟΥ

Αριθ. 3071 (2)

Αναγκαστική απαλλοτρίωση ακινήτων για τις ανάγκες κατασκευής της Ενωτικής σιδηροδρομικής γραμμής (κλάδος 1) μεταξύ των σιδηροδρομικών γραμμών Αθηνών - Θεσσαλονίκης και Θεσσαλονίκης - Ειδομένης στην περιοχή του υφιστάμενου Σ.Σ. Αξιού.

Ο ΓΕΝΙΚΟΣ ΓΡΑΜΜΑΤΕΑΣ
ΠΕΡΙΦΕΡΕΙΑΣ ΚΕΝΤΡΙΚΗΣ ΜΑΚΕΔΟΝΙΑΣ

Έχοντας υπόψη:

1. Τις διατάξεις του Ν. 2882/2.2.2001 «Κώδικας Αναγκαστικών Απαλλοτριώσεων Ακινήτων».

2. Τις διατάξεις του άρθρου 7 παρ. 6 του Ν. 2576/98, με τις οποίες χαρακτηρίζεται ο σκοπός της απαλλοτρίωσης αυτής ως σκοπός δημόσιας ωφέλειας.

3. Την 3148782/02 απόφαση του Δ/ντος Συμβούλου και Γενικού Δ/ντή της ΕΡΓΑ ΟΣΕ ΑΕ, με την οποία εγκρίνεται η προώθηση της νόμιμης διαδικασίας για την απαλλοτρίωση της απαιτούμενης έκτασης για την κατασκευή του έργου, ύστερα από την 3148781/16.4.2002 εισήγηση της Δ/νσης Συμβάσεων - Αδειών της ΕΡΓΑ ΟΣΕ Α.Ε.

4. Την 107144/1.12.2000 κοινή υπουργική απόφαση των Υπουργών ΠΕΧΩΔΕ Γεωργίας & Μεταφορών - Επικοινωνιών «περί εγκρίσεως περιβαλλοντικών όρων για το έργο «Ενωτική γραμμή ΣΤ. Πλατέος - Θεσ/νίκης με Σ.Σ. Γέφυρας».

5. Την 3148809/17.4.2002 ανακοίνωση αναγκαστικής απαλλοτρίωσης ακινήτων της ΕΡΓΑΟΣΕ Α.Ε.

6. Το 1832/8.5.2002 έγγραφο του Δήμου Χαλάστρας με το οποίο αποστέλλεται στην ΕΡΓΑ ΟΣΕ ΑΕ το από 8.5.2002 αποδεικτικό τοιχοκόλλησης της ανωτέρω ανακοίνωσης και το 3140/25.4.2002 έγγραφο του Δήμου Αγίου Αθανασίου.

7. Την από 28.11.2001 προεκτίμηση δαπάνης απαλλοτρίωσης της ΕΡΓΑ ΟΣΕ Α.Ε.

8. Την Φ19/οικ.14801/1284/10.2.2003 βεβαίωση κάλυψης προβλεπόμενης δαπάνης ύψους 234.776 Ευρώ, η οποία έχει ενταχθεί στο πρόγραμμα Δημοσίων Επενδύσεων 2002 σε βάρος του έργου 2002ΣΕΟ7870020 «Επιχ. του ΟΣΕ ΑΕ για τις υπολειπόμενες εργασίες αναβάθμισης τμήματος Λάρισας - Πλατέος - Θεσσαλονίκης (Α΄ Φάση - Απαλλοτριώσεις» της ΣΑΕ 078/7 του Υπουργείου Μεταφορών & Επικοινωνιών, αποφασίζουμε:

Κηρύσσουμε την αναγκαστική απαλλοτρίωση, για λόγους δημόσιας ωφέλειας και ειδικότερα για τις ανάγκες κατασκευής της Ενωτικής σιδηροδρομικής γραμμής (κλάδος 1) μεταξύ των σιδ/κών γραμμών Αθηνών - Θεσ/νίκης - Ειδομένης, στην περιοχή του υφιστάμενου Σ.Σ. Αξιού

με τον όρο ο υπέρ ου να καταθέσει σε προθεσμία τριών (3) μηνών από την κοινοποίηση της πράξης εγγυητική επιστολή αναγνωρισμένου πιστωτικού ιδρύματος για το 20% της προβλεπόμενης δαπάνης, δηλ. 234.776 Χ 20% = 46.955,2 ευρώ,

έκτασης συνολικού εμβαδού 34.192,21 τ.μ. που εικονίζεται με κλίμακα 1/500 στο με αριθμό σχεδίου ΕΡΓΟΣΕ 81/Κ.Δ.-1.3 κτηματολογικό διάγραμμα και στον αντίστοιχο κτηματολογικό πίνακα της Εταιρίας ΕΡΓΑ ΟΣΕ ΑΕ, τα οποία έχει συντάξει ο Τοπογράφος Μηχανικός Βασίλειος Ξουραφάς και έχει θεωρήσει ο Διευθυντής Β. Καλλιβωκάς, στις 26.2.2003.

Στην έκταση που απαλλοτριώνεται προβάλλουν δικαιώματα κυριότητας οι: 1) Δήμος Χαλάστρας, 2) Τάτσης Μιχάλης, 3) Καραλέξης Αναστάσιος κλπ.

Η απαλλοτρίωση κηρύσσεται υπέρ ΟΣΕ Α.Ε. και με δαπάνη και μέριμνα της ΕΡΓΑ ΟΣΕ ΑΕ και θα αντιμετωπισθεί από τις πιστώσεις του έργου 2002ΣΕΟ7870020 «Επιχ. του ΟΣΕ ΑΕ για υπολειπόμενες εργασίες αναβάθμισης τμήματος Λάρισας - Πλατέος - Θεσσαλονίκης (Α΄ Φάση) - Απαλλοτριώσεις» της ΣΑΕ 078/7 του Υπουργείου Μεταφορών & Επικοινωνιών.

Η απόφαση αυτή να δημοσιευθεί στην Εφημερίδα της Κυβερνήσεως.

Θεσσαλονίκη, 11 Ιουνίου 2003

Ο Γενικός Γραμματέας Περιφέρειας
ΗΛΙΑΣ ΛΙΑΚΟΠΟΥΛΟΣ

Αριθ. 2586 (3)

Επικύρωση καθορισμού οριογραμμών χειμάρρου Χρυσορρόης Ν. Σερρών.

Ο ΓΕΝΙΚΟΣ ΓΡΑΜΜΑΤΕΑΣ
ΠΕΡΙΦΕΡΕΙΑΣ ΚΕΝΤΡΙΚΗΣ ΜΑΚΕΔΟΝΙΑΣ

Έχοντας υπόψη:

1. Τις διατάξεις του Ν. 1558/85 «Κυβέρνηση και Κυβερνητυοά όργανα».

2. Τον Ν. 1622/86 «Τοπική αυτοδιοίκηση. Περιφερειακή ανάπτυξη και δημοκρατικός προγραμματισμός».

3. Τις διατάξεις του Π.Δ. 71/93 «Καθορισμός αρμοδιοτήτων που διατηρούνται από τον Υπουργό και τις Περιφερειακές Αρχές ή όργανα διανομαρχιακού επιπέδου της Γ.Γ. Δημ. Έργων του ΥΠΕΧΩΔΕ.

4. Τις διατάξεις του Ν. 2503/97 «Διοίκηση, οργάνωση, στελέχωση της Περιφέρειας, ρύθμιση θεμάτων για την τοπική αυτοδιοίκηση και άλλες διατάξεις».

5. Την 5631/26.7.2000 απόφαση του Γενικού Γραμματέα Περιφέρειας Κεντρικής Μακεδονίας «Ορισμός εισηγητών και μεταβίβαση εξουσίας υπογραφής «Με εντολή Γενικού Γραμματέα» αποφάσεων, εγγράφων και άλλων πράξεων στον Γενικό Διευθυντή, στους Προϊσταμένους Διευθύνσεων κ.λ.π.».

6. Τις διατάξεις του άρθρου 6 του Ν. 880/79, όπως τροποποιήθηκε με το άρθρο 5 του Ν. 3010/2002 (ΦΕΚ 91/τ.Α΄/ 25.4.2002).

7. Το οικ.1167/5.5.2003 έγγραφο της Δ/νσης Τεχν. Υπηρεσιών Ν.Α. Σερρών με το οποίο μας διαβίβασε προς επικύρωση τον φάκελο της υπόψη οριοθέτησης.

8. Την 174/2003 απόφαση του Δήμου Νιγρίτας Ν. Σερρών, από την οποία προκύπτει, ότι το οικείο Δημοτικό Συμβούλιο γνωμοδότησε υπέρ της υπόψη οριοθέτησης.

9. Την απόφαση οικ. 1383/23.5.2003. της Δ/νσης Τεχν. Υπηρεσιών Ν.Α. Σερρών για την έγκριση καθορισμού οριογραμμών του θέματος στην περιοχή του θέματος, καθώς και το αντίστοιχο τοπογραφικό διάγραμμα, υπό κλίμακα 1: 500 (σε ένα φύλλο), επί του οποίου καθορίσθηκαν με κόκκινη γραμμή οι οριογραμμές του ρέματος.

Και επειδή:

Ο καθορισμός των υπόψη οριογραμμών έγινε σύμφωνα με τα προβλεπόμενα από τον ισχύοντα νόμο, αποφασίζουμε:


1. Την Επικύρωση του καθορισμού οριογραμμών του χείμαρρου Χρυσορρόης Ν.Σερρών όπως εγκρίθηκε με την απόφαση οικ. 1383/23.5.2003 της Δ/νσης Τεχνικών Υπηρεσιών Ν. Σερρών και εμφανίζονται με κόκκινη γραμμή σε τοπογραφικό διάγραμμα υπό κλίμακα 1: 500 (ένα φύλλο).

2. Την δημοσίευση της παρούσας απόφασης στην Εφημερίδα της Κυβερνήσεως, μαζί με το αντίστοιχο Τοπογραφικό διάγραμμα σε σμίκρυνση.

Η απόφαση αυτή να δημοσιευθεί στην Εφημερίδα της Κυβερνήσεως.

Θεσσαλονίκη, 10 Ιουνίου 2003

Ο Γενικός Γραμματέας Περιφέρειας
ΗΛΙΑΣ ΛΙΑΚΟΠΟΥΛΟΣ

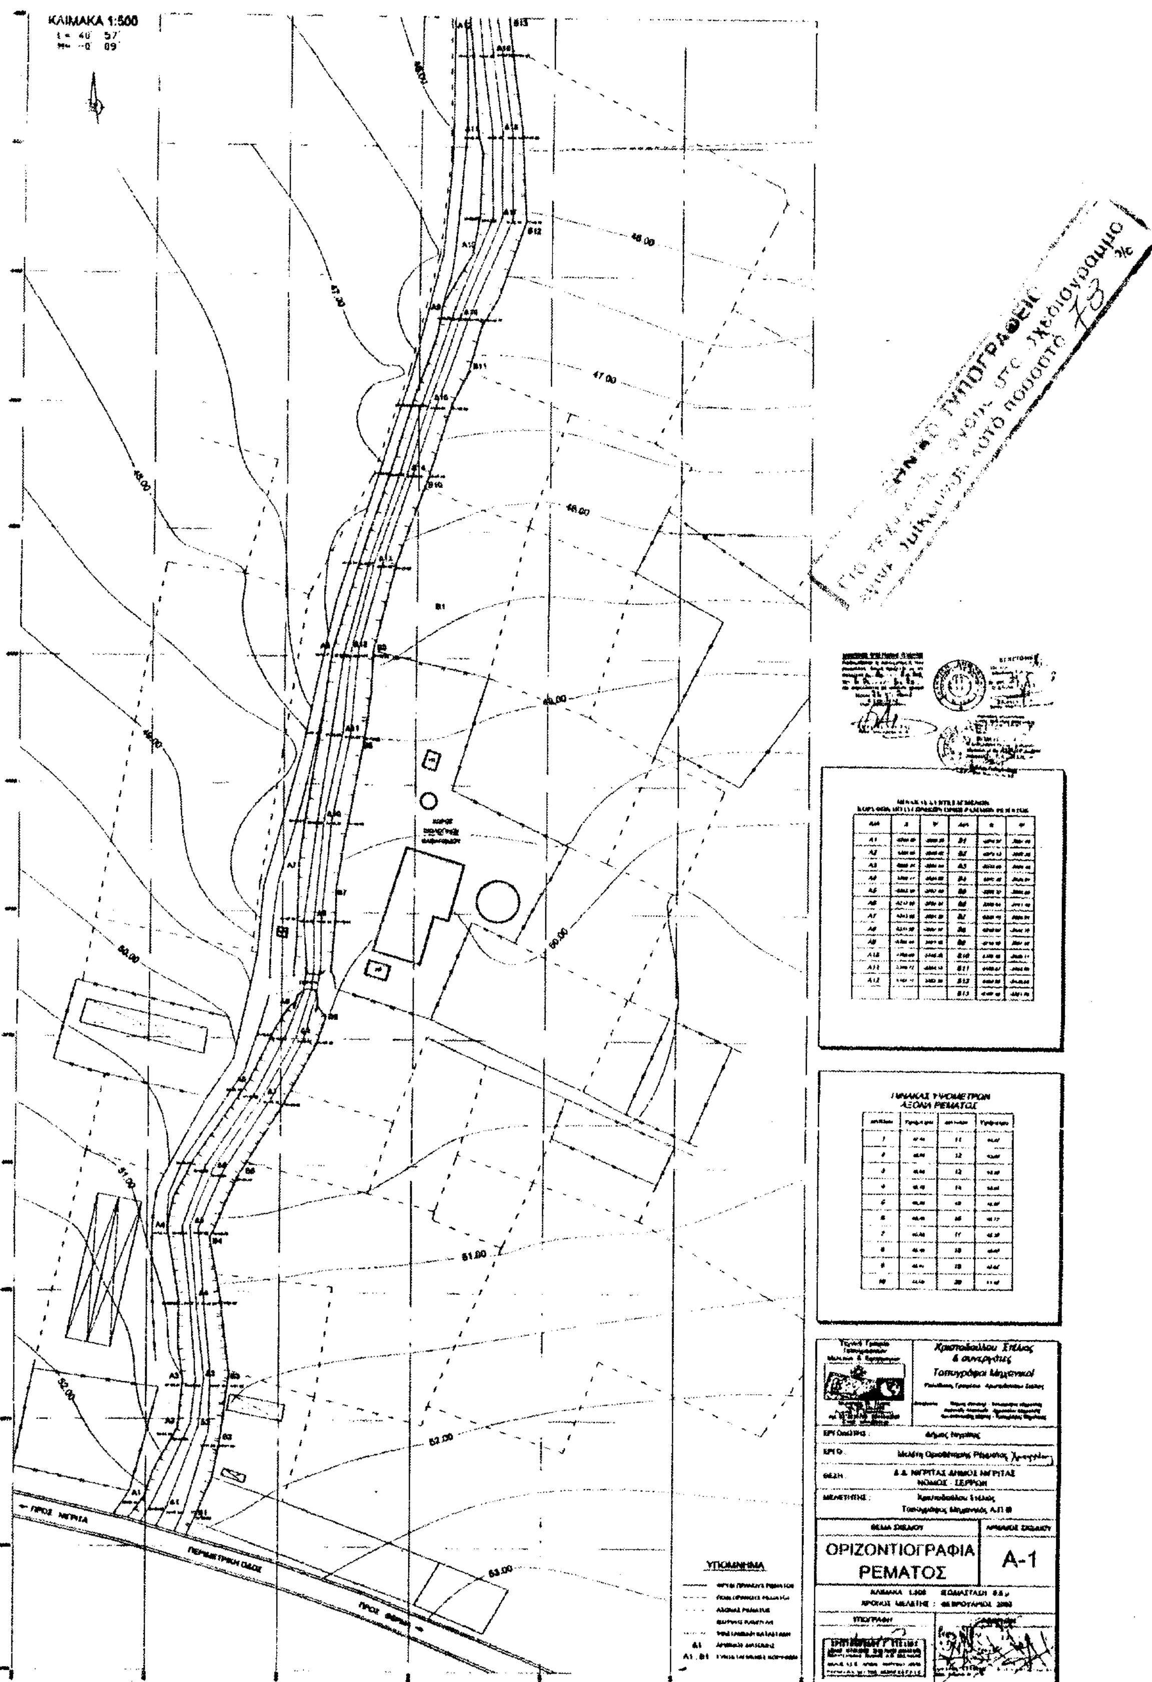
ΚΛΙΜΑΚΑ 1:500
46.00
47.00
48.00
49.00
50.00
51.00
52.00
53.00
ΠΡΟΣ ΝΙΓΡΙΤΑ
ΠΕΡΙΜΕΤΡΙΚΗ ΟΔΟΣ
ΥΠΟΜΝΗΜΑ
Χριστοδούλου Στέλιος & συνεργάτες
Τοπογράφοι Μηχανικοί
ΘΕΣΗ: ΝΟΜΟΣ ΣΕΡΡΩΝ
ΟΡΙΖΟΝΤΙΟΓΡΑΦΙΑ ΡΕΜΑΤΟΣ
Α-1

Αριθ. 2487 (4)

Επικύρωση καθορισμού οριογραμμών του ρέματος Τερπνής στην περιοχή του Δ.Δ. Τερπνής του Δήμου Νιγρίτας Ν. Σερρών.

Ο ΓΕΝΙΚΟΣ ΓΡΑΜΜΑΤΕΑΣ
ΠΕΡΙΦΕΡΕΙΑΣ ΚΕΝΤΡΙΚΗΣ ΜΑΚΕΔΟΝΙΑΣ

Έχοντας υπόψη:

1. Τις διατάξεις του Ν. 1558/85 «Κυβέρνηση και Κυβερνητικά όργανα».

2. Τον Ν. 1622/86 «Τοπική αυτοδιοίκηση. Περιφερειακή ανάπτυξη και δημοκρατικός προγραμματισμός».

3. Τις διατάξεις του Π.Δ. 71/93 «Καθορισμός αρμοδιοτήτων που διατηρούνται από τον Υπουργό και τις Περιφερειακές Αρχές ή όργανα διανομαρχιακού επιπέδου της Γ.Γ. Δημ. Έργων του ΥΠΕΧΩΔΕ.

4. Τις διατάξεις του Ν. 2503/97 «Διοίκηση, οργάνωση, στελέχωση της Περιφέρειας, ρύθμιση θεμάτων για την τοπική αυτοδιοίκηση και άλλες διατάξεις».

5. Την 5631/26.7.2000 απόφαση του Γενικού Γραμματέα Περιφέρειας Κεντρικής Μακεδονίας «Ορισμός εισηγητών και μεταβίβαση εξουσίας υπογραφής «Με εντολή Γενικού Γραμματέα» αποφάσεων, εγγράφων και άλλων πράξεων στον Γενικό Διευθυντή, στους Προϊσταμένους Διευθύνσεων κλ.π.».

6. Τις διατάξεις του άρθρου 6 του Ν. 880/79, όπως τροποποιήθηκε με το άρθρο 5 του Ν. 3010/2002 (ΦΕΚ 91/τ.Α' 25.4.2002).

7. Το 3274/29.4.2003 έγγραφο του Δήμου Νιγρίτας Ν. Σερρών, με το οποίο μας διαβίβασε προς επικύρωση την μελέτη της υπόψη οριοθέτησης.

8. Την 182/9.4.2002 γνωμοδότηση του Δημοτικού Συμβουλίου Νιγρίτας Ν. Σερρών, υπέρ της υπόψη οριοθέτησης.

9. Την απόφαση 1382/23.5.2003 της Δ/νσης Τεχνικών Υπηρεσιών Ν.Α. Σερρών για την έγκριση καθορισμού οριογραμμών του χειμάρρου Τερπνής στην περιοχή του θέματος, καθώς και το αντίστοιχο τοπογραφικό διάγραμμα, υπό κλίμακα 1: 500 (σε ένα φύλλο), επί του οποίου καθορίσθηκαν με κόκκινη γραμμή από την παραπάνω υπηρεσία οι οριογραμμές του ρέματος.

Και επειδή:

1. Ο καθορισμός των υπόψη οριογραμμών έγινε σύμφωνα με τα προβλεπόμενα από τον ισχύοντα νόμο.

2. Ο φάκελος της υπόψη οριοθέτησης είναι πλήρης, περιλαμβάνει δε εκτός των στις παραγράφους 8 και 9 της παραπάνω ενότητας αναφερομένων και

α) Τεχνική, Έκθεση Περιβαλλοντικών και Υδρολογικών στοιχείων.

β) Μηκοτομή Άξονα και Διατομές του Ρέματος.

γ) Σχέδιο Λεκάνης Απορροής (1: 5000), Τοπογραφικό Διάγραμμα (1: 500) και Απόσπασμα Γεωλογικού Χάρτη (1: 5000).

Τα παραπάνω συντάχθηκαν από το Γραφείο Στ. Χριστοδούλου και ελέγχθηκαν και θεωρήθηκαν από την Δ/νση Τεχνικών Υπηρεσιών Ν. Α. Σερρών, αποφασίζουμε:


1. Την Επικύρωση του καθορισμού οριογραμμών του χειμάρρου Τερπνής στην περιοχή του Δ.Δ. Τερπνής του Δήμου Νιγρίτας Ν. Σερρών, όπως εγκρίθηκε με την απόφαση 1382/23.5.2003 της Δ/νσης Τεχνικών Υπηρεσιών Ν.Α. Σερρών και εμφανίζονται με κόκκινη γραμμή σε τοπογραφικό διάγραμμα υπό κλίμακα 1: 500 (ένα φύλλο).

2. Την δημοσίευση της παρούσας απόφασης στην Εφημερίδα της Κυβερνήσεως, μαζί με το αντίστοιχο Τοπογραφικό διάγραμμα σε σμίκρυνση.

Η απόφαση αυτή να δημοσιευθεί στην Εφημερίδα της Κυβερνήσεως.

Θεσσαλονίκη, 10 Ιουνίου 2003

Ο Γενικός Γραμματέας Περιφέρειας
ΗΛΙΑΣ ΛΙΑΚΟΠΟΥΛΟΣ

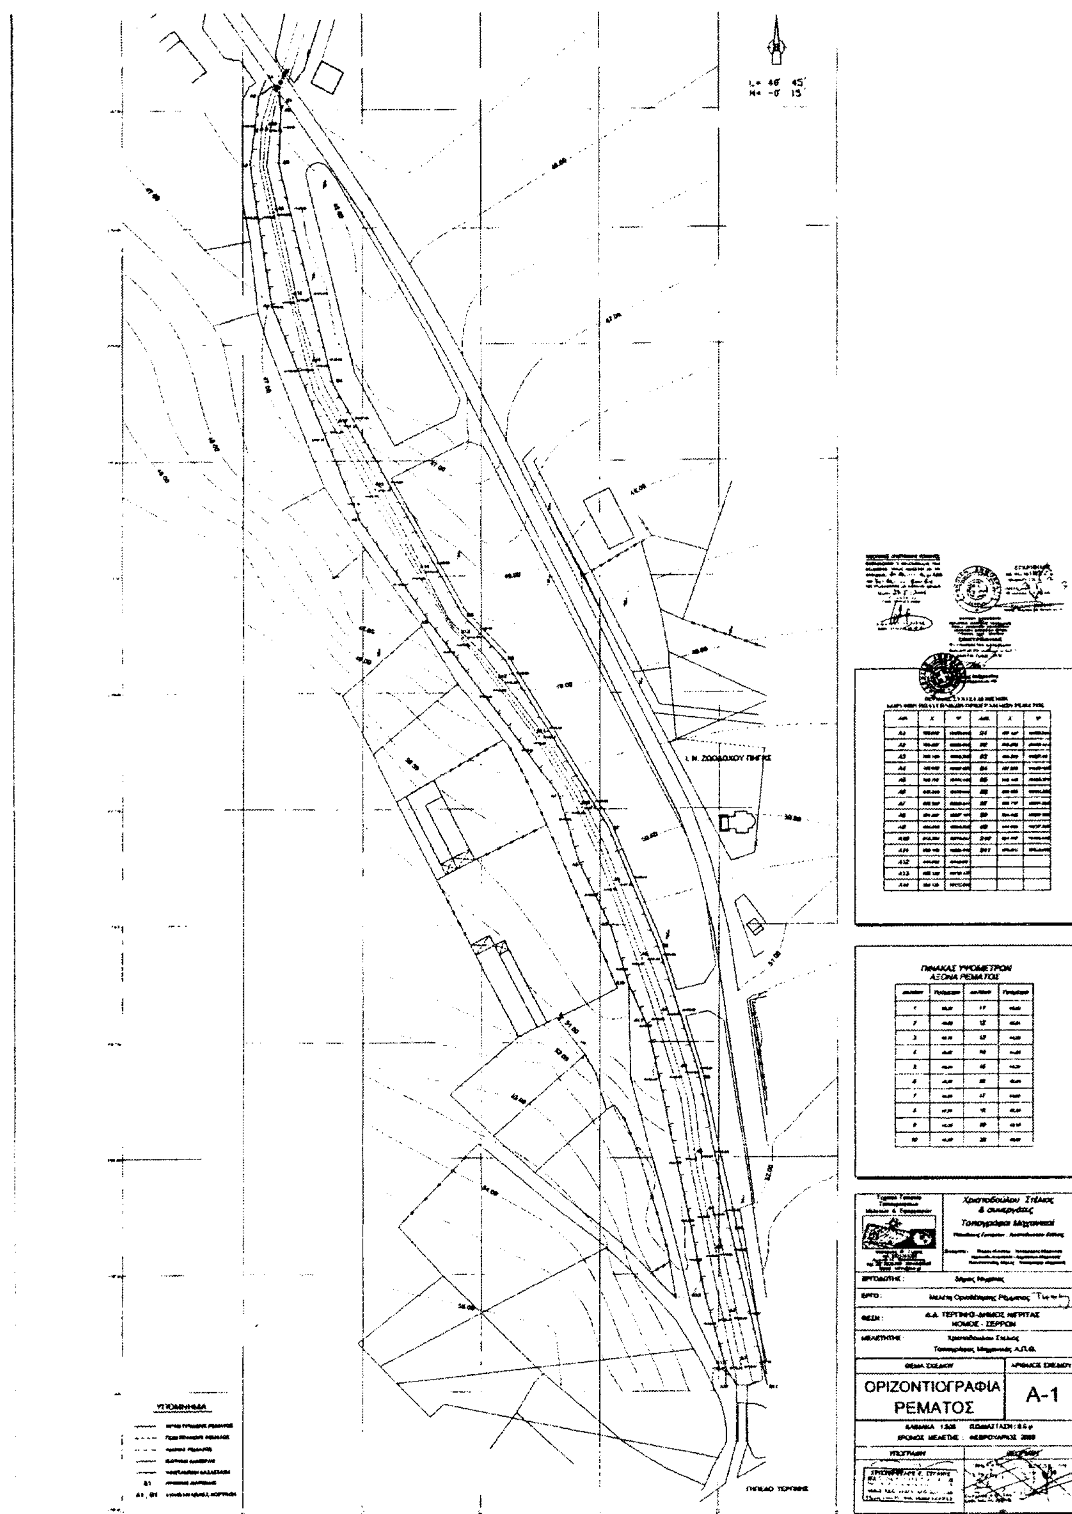

ΕΘΝΙΚΟ ΤΥΠΟΓΡΑΦΕΙΟ
Για τεχνικούς λόγους στο σχεδιάγραμμο
έγινε σμίκρυνση κατά ποσοστό 73%

Αριθ. 3040 (5)

Επικύρωση καθορισμού οριογραμμών τμήματος του χειμάρρου Πλατανότοπος (Τσιναρλί) στην περιοχή του Δήμου Γιαννιτσών.

Ο ΓΕΝΙΚΟΣ ΓΡΑΜΜΑΤΕΑΣ
ΠΕΡΙΦΕΡΕΙΑΣ ΚΕΝΤΡΙΚΗΣ ΜΑΚΕΔΟΝΙΑΣ

Έχοντας υπόψη:

1. Τις διατάξεις του Ν. 1558/85 «Κυβέρνηση και Κυβερνητικά όργανα».

2. Τον Ν. 1622/86 «Τοπική αυτοδιοίκηση. Περιφερειακή ανάπτυξη και δημοκρατικός προγραμματισμός».

3. Τις διατάξεις του Π.Δ. 71/93 «Καθορισμός αρμοδιοτήτων που διατηρούνται από τον Υπουργό και τις Περιφερειακές Αρχές ή όργανα διανομαρχιακού επιπέδου της Γ.Γ. Δημ. Έργων του ΥΠΕΧΩΔΕ.

4. Τις διατάξεις του Ν. 2503/97 «Διοίκηση, οργάνωση, στελέχωση της Περιφέρειας, ρύθμιση θεμάτων για την τοπική αυτοδιοίκηση και άλλες διατάξεις».

5. Την 5631/26.7.2000 απόφαση του Γενικού Γραμματέα Περιφέρειας Κεντρικής Μακεδονίας «Ορισμός εισηγητών και μεταβίβαση εξουσίας υπογραφής «Με εντολή Γενικού Γραμματέα» αποφάσεων, εγγράφων και άλλων πράξεων στον Γενικό Διευθυντή, στους Προϊσταμένους Διευθύνσεων κ.λ.π.».

6. Τις διατάξεις του άρθρου 6 του Ν. 880/79, όπως τροποποιήθηκε με το άρθρο 5 του Ν. 3010/2002 (ΦΕΚ 91/τ.Α'/25.4.2002).

7. Το 14187/30.5.2003 έγγραφο της Δ/νσης Τεχνικών Υπηρεσιών της Νομαρχιακής Αυτ/σης Πέλλας με το οποίο μας διαβίβασε τον φάκελο της υπόψη οριοθέτησης.

8. Την 114/2002 απόφαση του Δήμου Γιαννιτσών, από την οποία προκύπτει, ότι το οικείο Δημοτικό Συμβούλιο γνωμοδότησε υπέρ της υπόψη οριοθέτησης.

9. Την απόφαση 14187/30.5.2003 της Δ/νσης Τεχνικών Υπηρεσιών Ν.Α. Πέλλας για την έγκριση καθορισμού οριογραμμών του χειμάρρου στην περιοχή του θέματος καθώς και το αντίστοιχο τοπογραφικό διάγραμμα, υπό κλίμακα 1: 2000 (σε δύο φύλλα) επί του οποίου καθορίσθηκαν με κόκκινη γραμμή οι οριογραμμές του χειμάρρου.

Και επειδή:

Ο καθορισμός των υπόψη οριογραμμών έγινε σύμφωνα με τα προβλεπόμενα από τον ισχύοντα νόμο, αποφασίζουμε:


1. Την Επικύρωση του καθορισμού οριογραμμών τμήματος του χειμάρρου Πλατανότοπος (Τσιναρλί) στην περιοχή του Δήμου Γιαννιτσών όπως εγκρίθηκε με την αριθμό 14187/30.5.2003 απόφαση της Δ/νσης Τεχνικών Υπηρεσιών Ν.Α. ΠΕΛΛΑΣ και εμφανίζονται με κόκκινη γραμμή σε τοπογραφικό διάγραμμα υπό κλίμακα 1: 2000 (ένα φύλλο).

2. Την δημοσίευση της παρούσας απόφασης στην Εφημερίδα της Κυβερνήσεως, μαζί με το αντίστοιχο Τοπογραφικό διάγραμμα σε σμίκρυνση.

Η απόφαση αυτή να δημοσιευθεί στην Εφημερίδα της Κυβερνήσεως.

Θεσσαλονίκη, 5 Ιουνίου 2003

Ο Γενικός Γραμματέας Περιφέρειας
ΗΛΙΑΣ ΛΙΑΚΟΠΟΥΛΟΣ

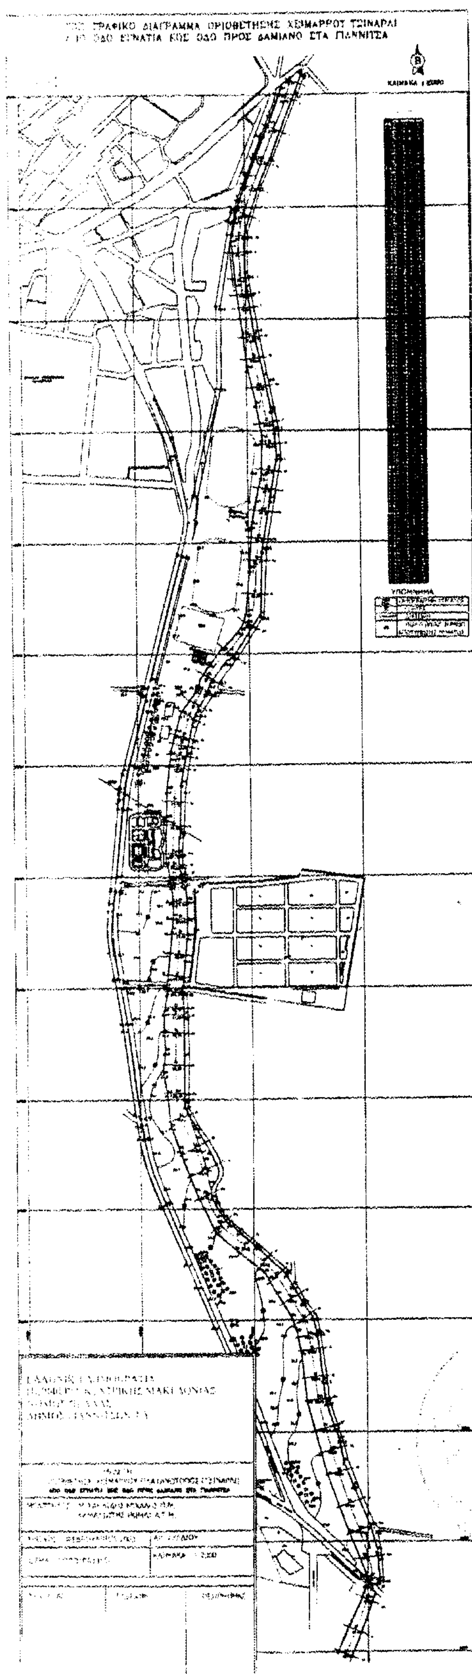

ΕΘΝΙΚΟ ΤΥΠΟΓΡΑΦΕΙΟ
Για τεχνικούς λόγους στο σχεδιάγραμμα
έγινε σμίκρυνση κατά ποσοστό 78 %

ΕΛΛΗΝΙΚΗ ΔΗΜΟΚΡΑΤΙΑ
ΠΕΡΙΦΕΡΕΙΑ ΚΕΝΤΡΙΚΗΣ ΜΑΚΕΔΟΝΙΑΣ
ΓΕΝΙΚΗ ΔΙΕΥΘΥΝΣΗ ΠΕΡΙΦΕΡΕΙΑΣ
ΔΙΕΥΘΥΝΣΗ ΔΗΜΟΣΙΩΝ ΕΡΓΩΝ
ΕΠΙΚΥΡΩΘΗΚΕ
Ο καθορισμός των οριογραμμών
σύμφωνα με την 3040/5-6-03
Απόφαση Γεν. Γραμ. Π.Κ.Μ.

Ιωάννης Χατζηιωαννίδης
Πολ. Μηχ/κός με Α' Β